

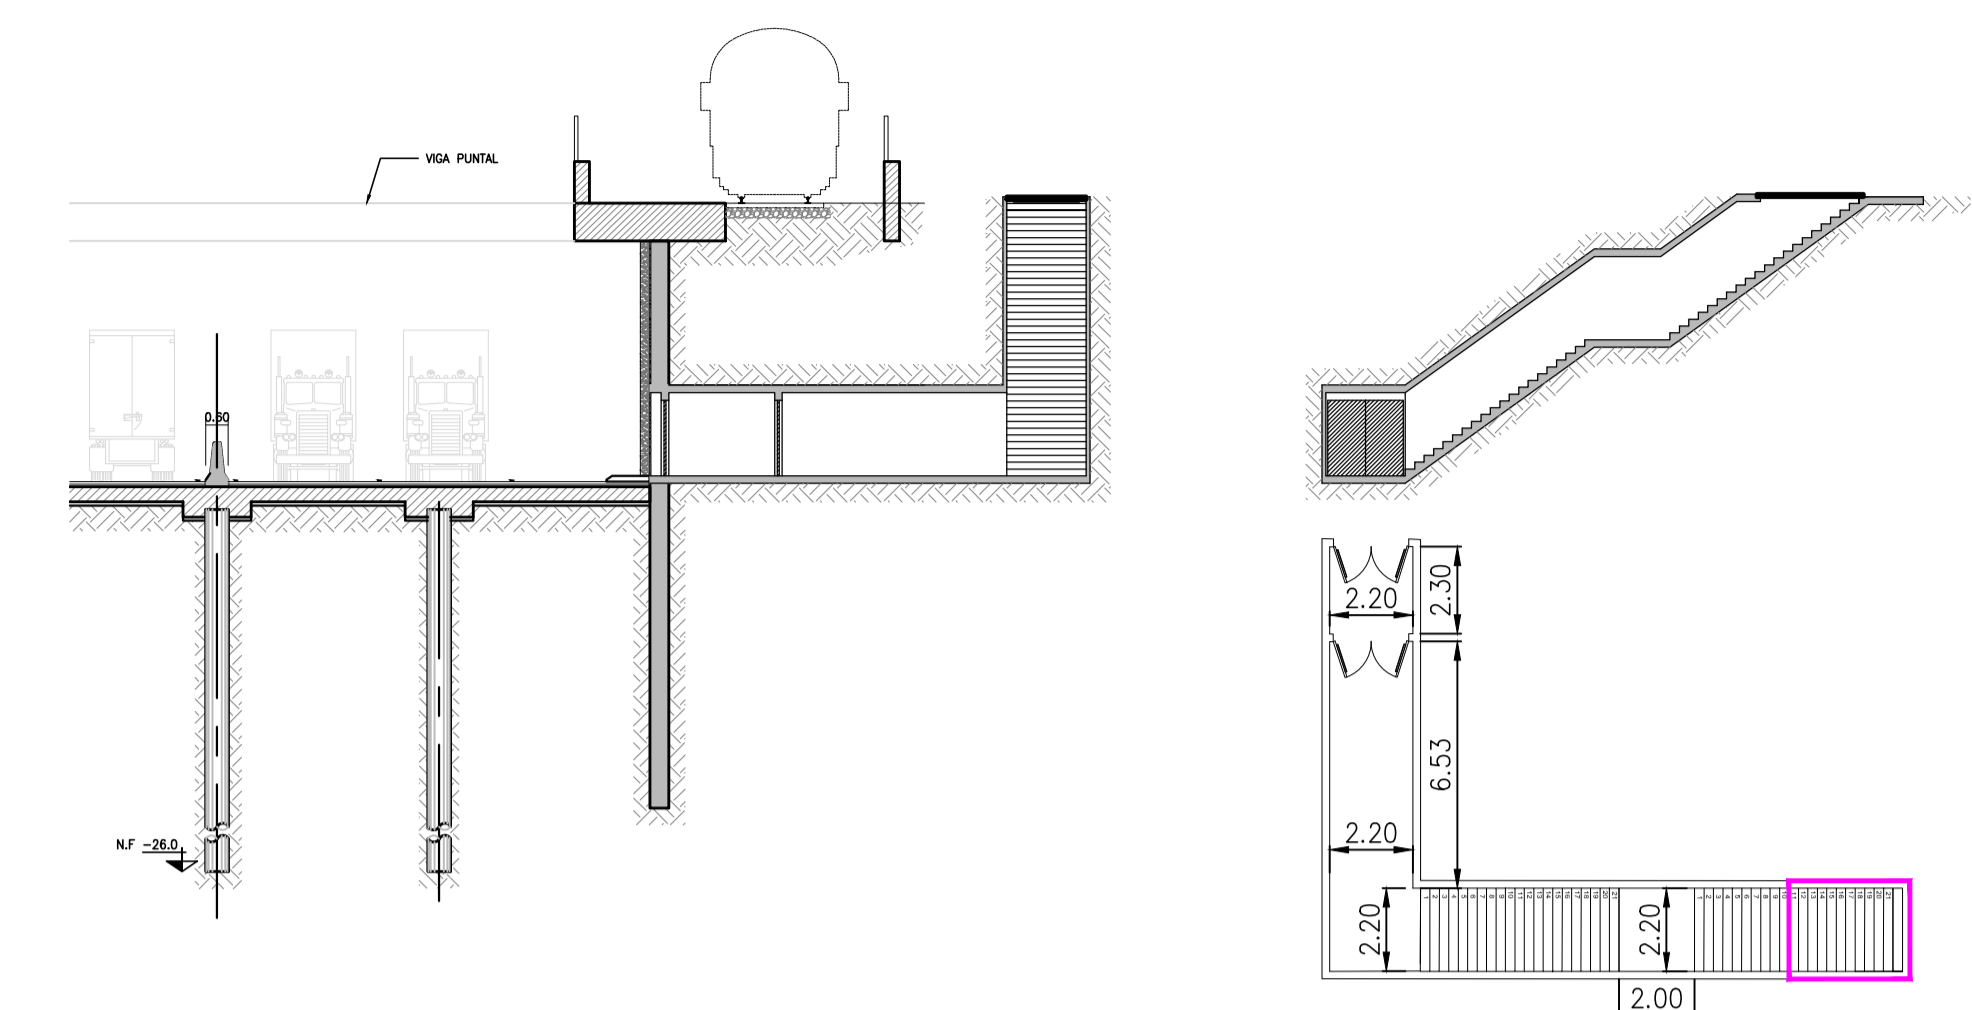



VISTA FRONTAL

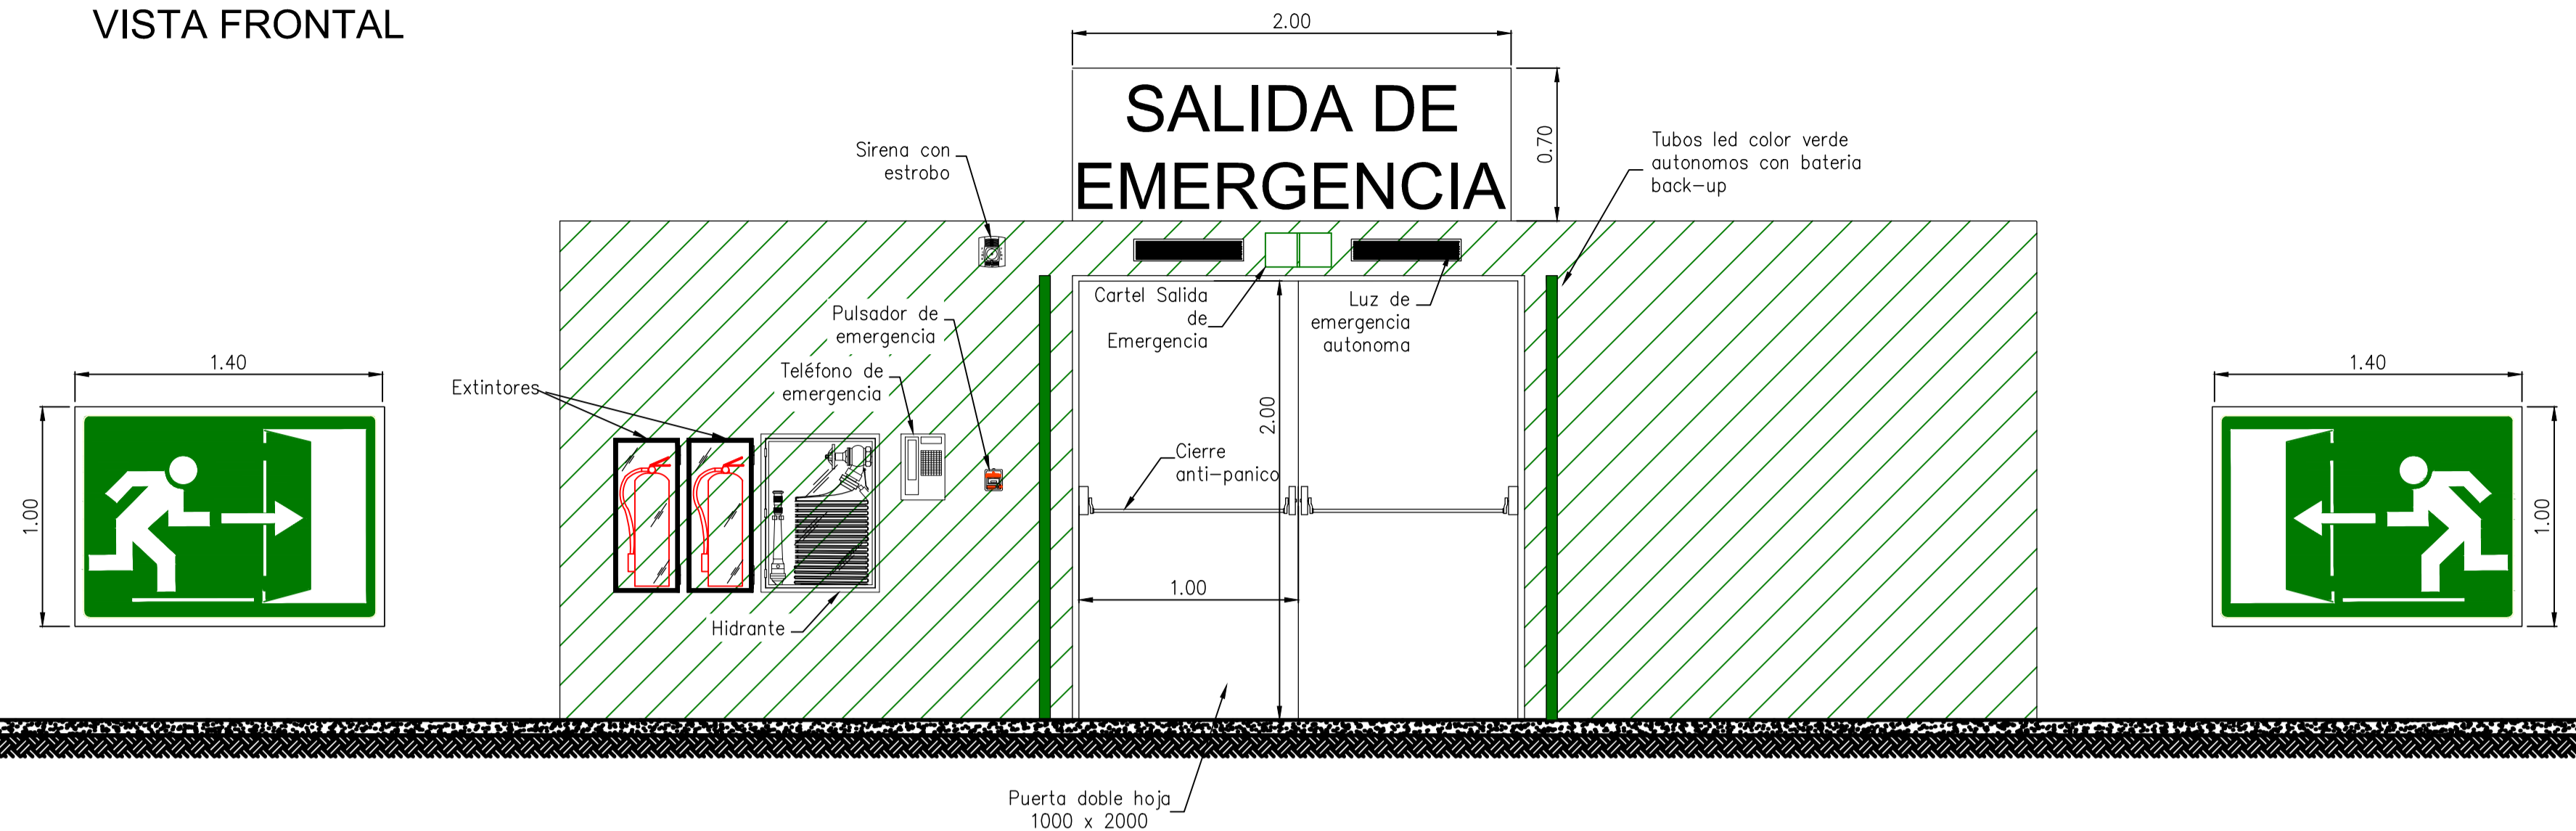


ESCALERA N°: 13

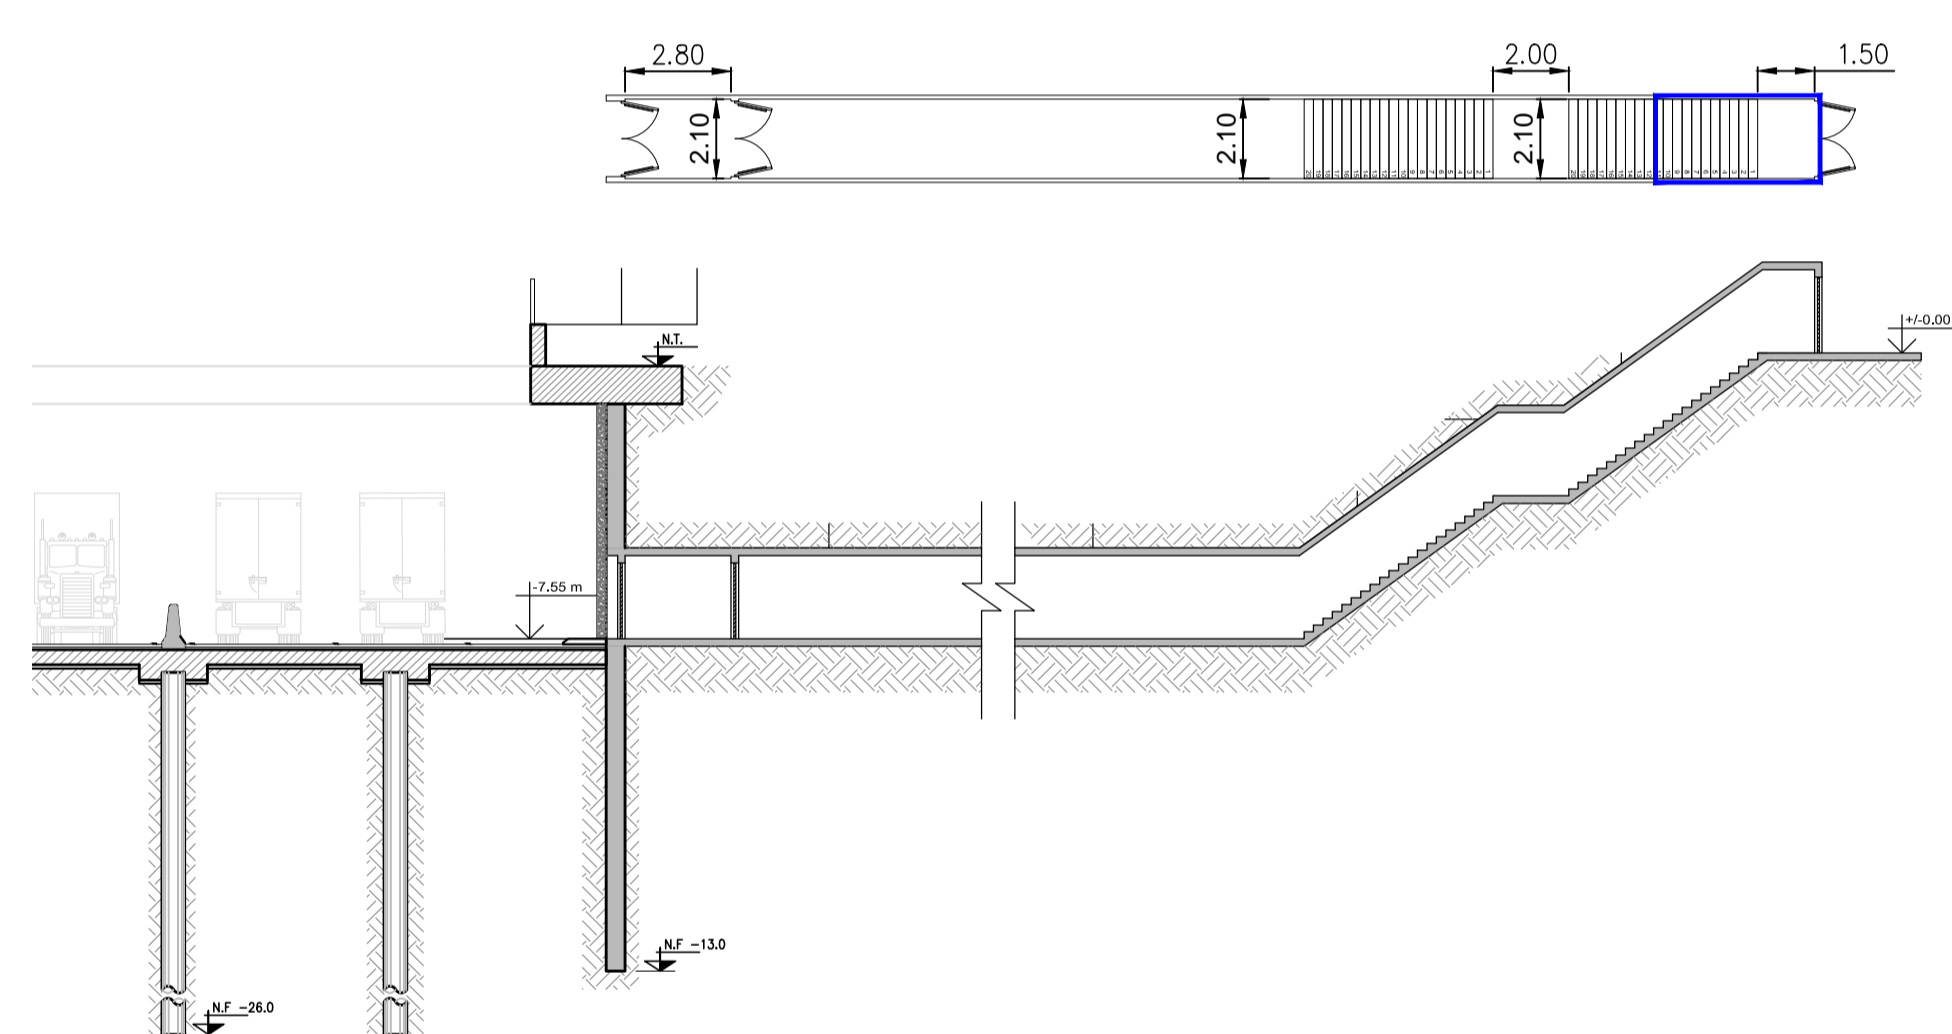


ESCALERA N°: 25 / 26 / 27

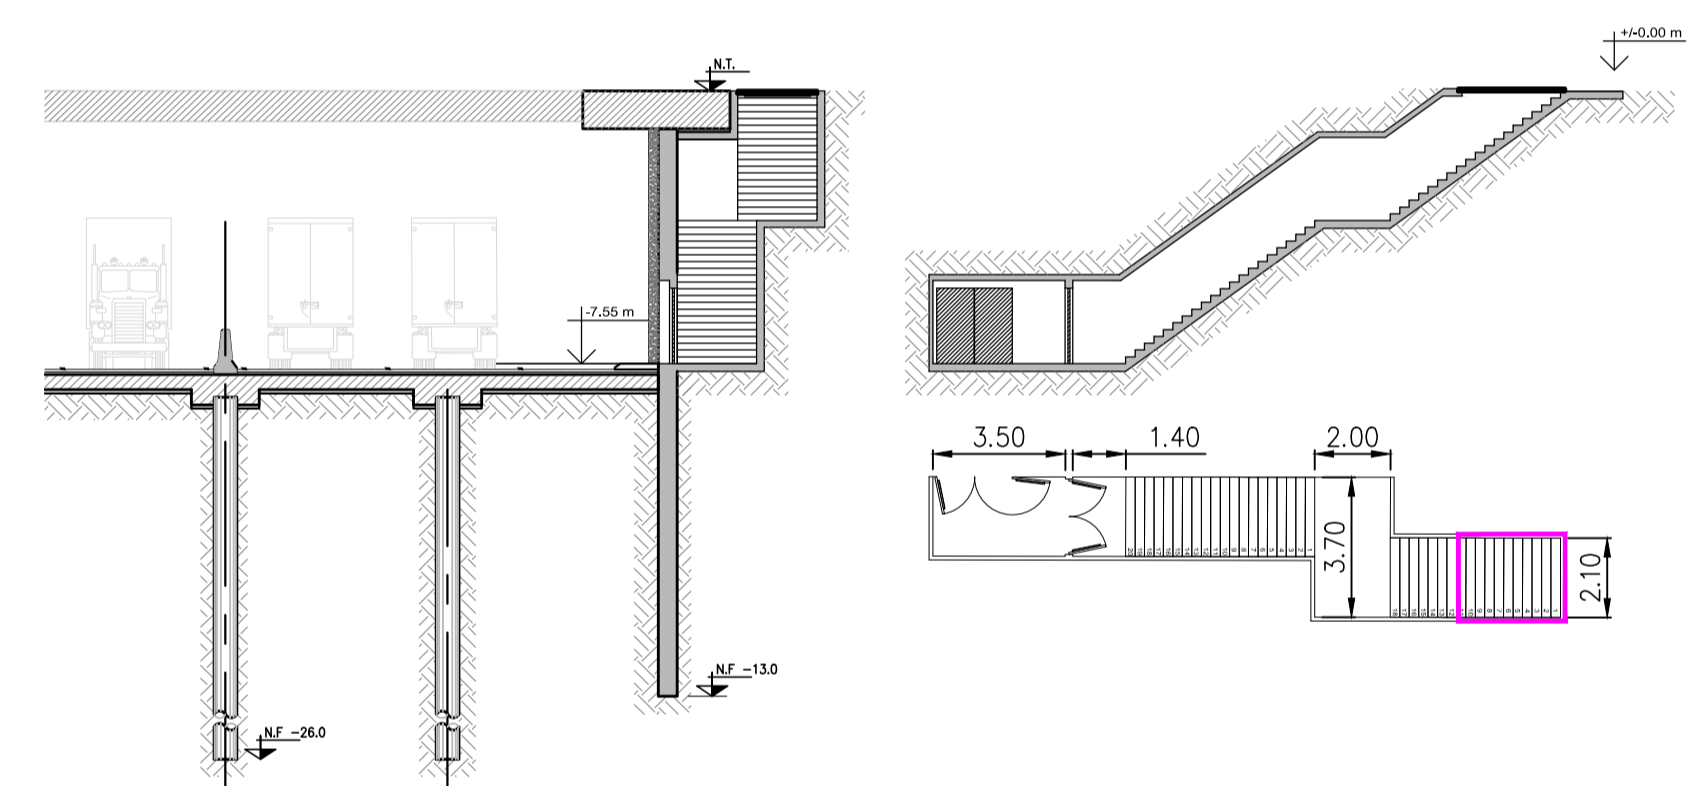


ESCALERA N°: 1 / 3 / 5 / 7 / 10 / 17

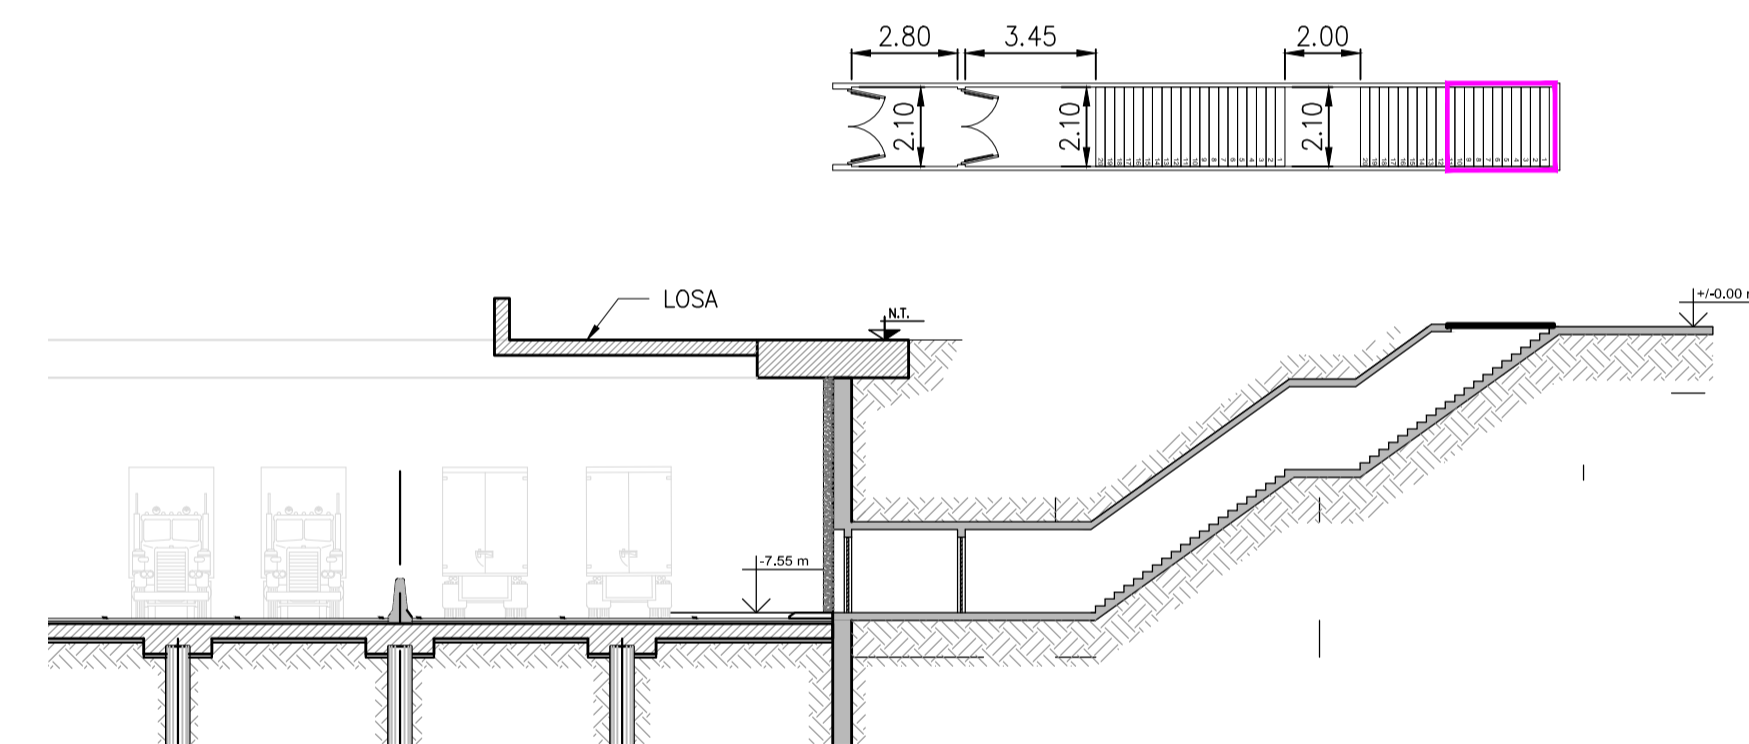

ESCALERA N°: 11 / 24

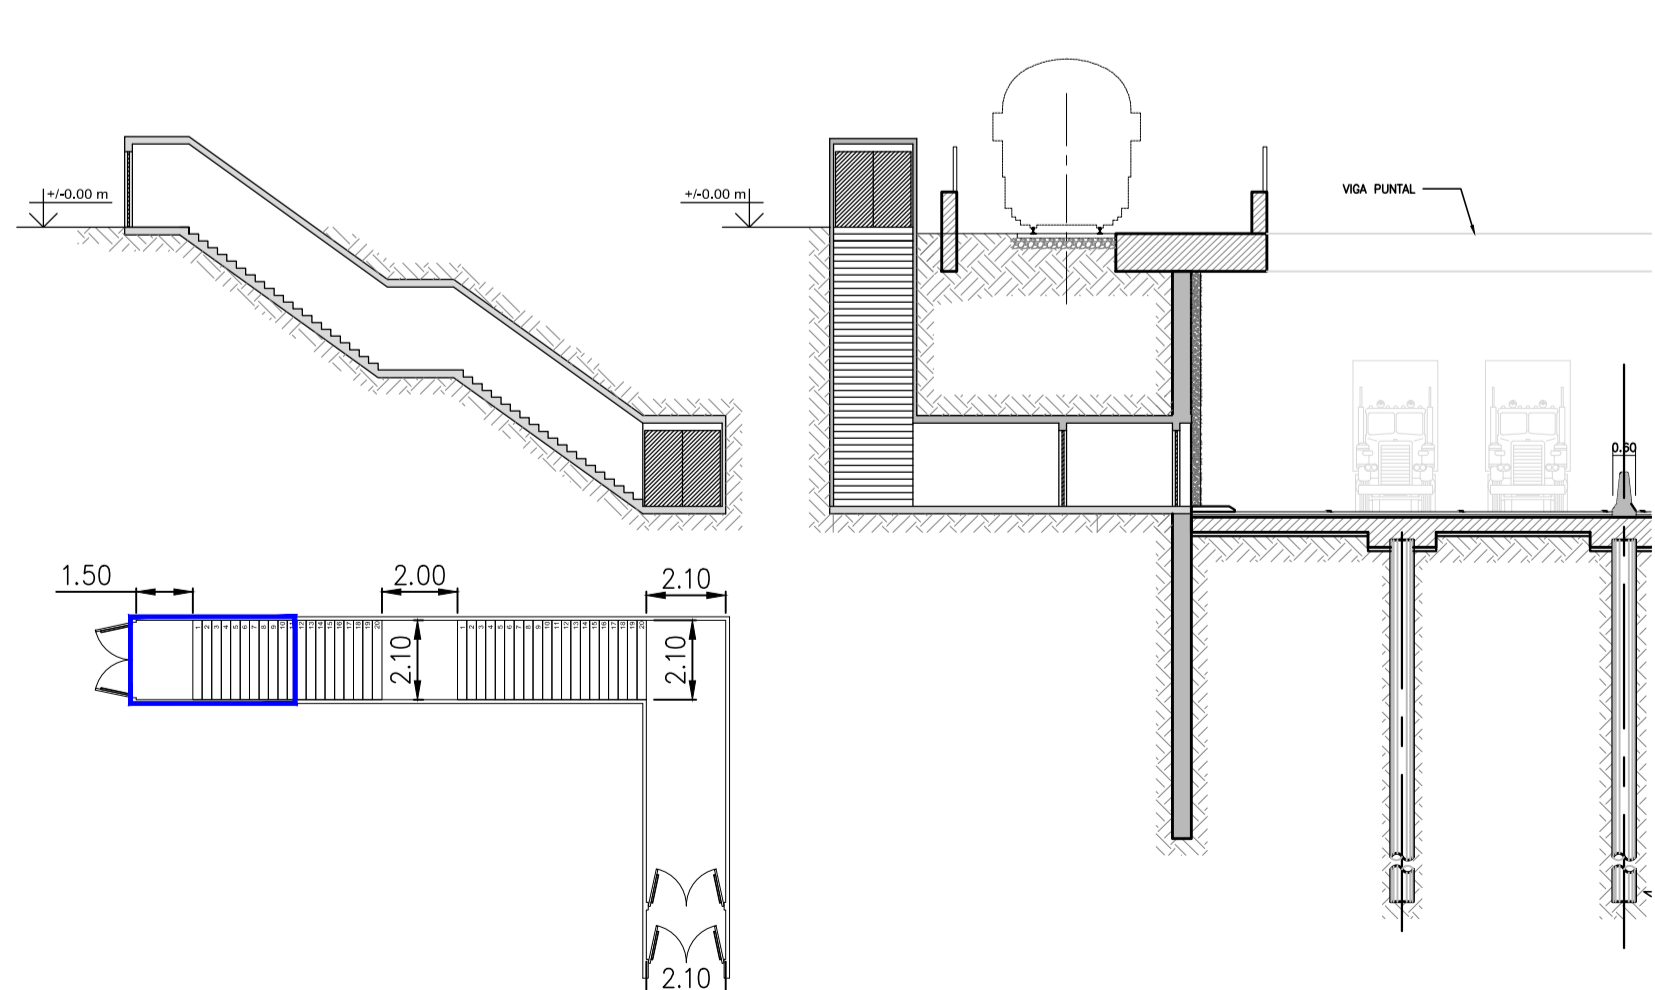

ESCALERA N°: 2 / 4 / 6 / 8 / 9

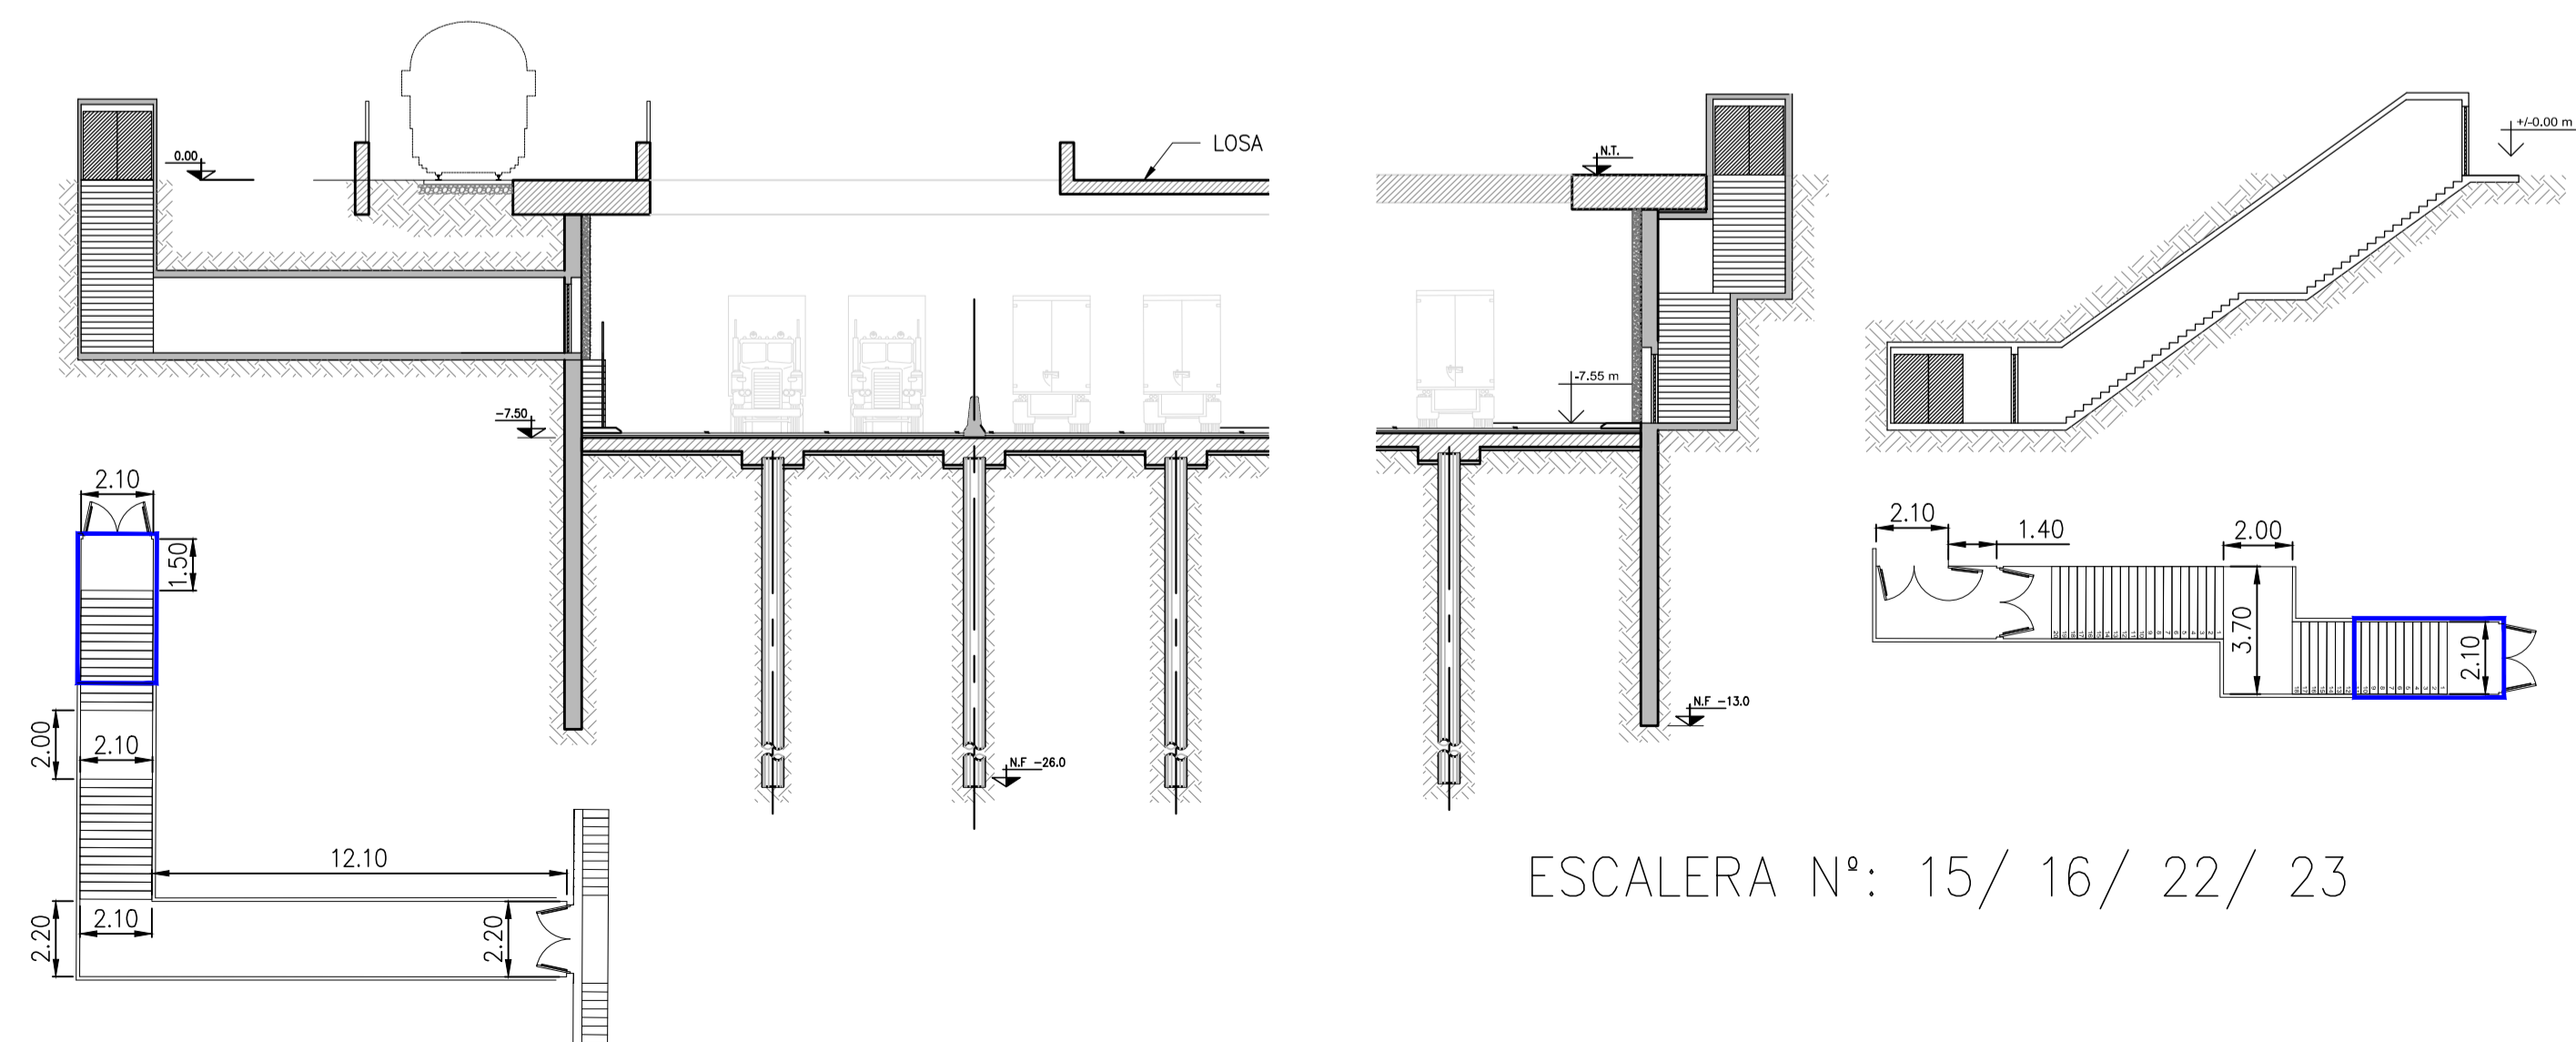

ESCALERA N°: 15 / 16 / 22 / 23

ESCALERA N°: 12 / 14

| | | | | | | |
|---|------------------|--|--------|---|--------|--|
| DS | EMISIÓN ORIGINAL | DS | DS | CK | CR | 09/09/16 |
| Rev | Descripción | Proyecto | Dibujó | Revisó | Aprobó | Fecha |
| | | PROYECTO PASEO DEL BAJO | | | | PLANO N°: PDB-IC-PL-19 REVISIÓN: 00 |
| Número de Contrato: 2016-01-0008y9-00 | | Escala: 1:200 Fecha: 09/09/16 Dibujó: DS Revisó: CK Aprobó: CR | | Hoja: - Contratista: <div style="border: 1px dashed black; width: 40px; height: 20px; margin: 0 auto;">LOGO</div> | | |
| CONTENIDO: MEDIOS DE EVACUACION Y SEÑALÉTICA DETALLES Y CORTES | | | | | | |

Drawing file name: PDB-IC-PL-19-00.dwg
 viernes, 16 de septiembre de 2016 12:54:34 p.m.