


# CAI -ANEXO 3

Esquema envolvente (carpa) de tejido



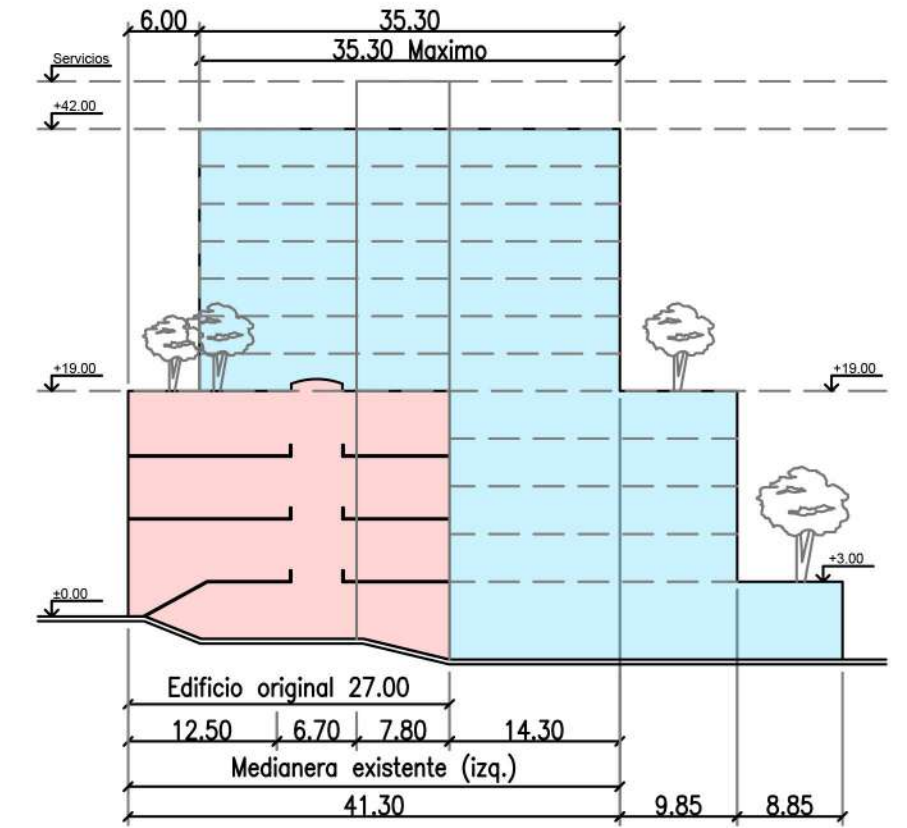


-  EDIFICIO PROTEGIDO
-  AMPLIACIÓN EXISTENTE
-  PROPUESTA DE INTERVENCIÓN




# CAI -ANEXO 3

Esquema envolvente (carpa) de tejido

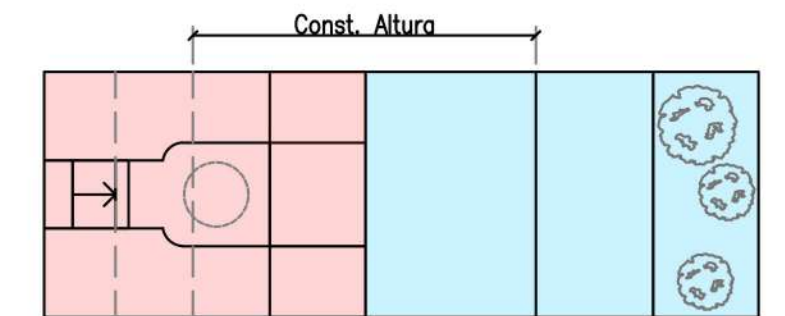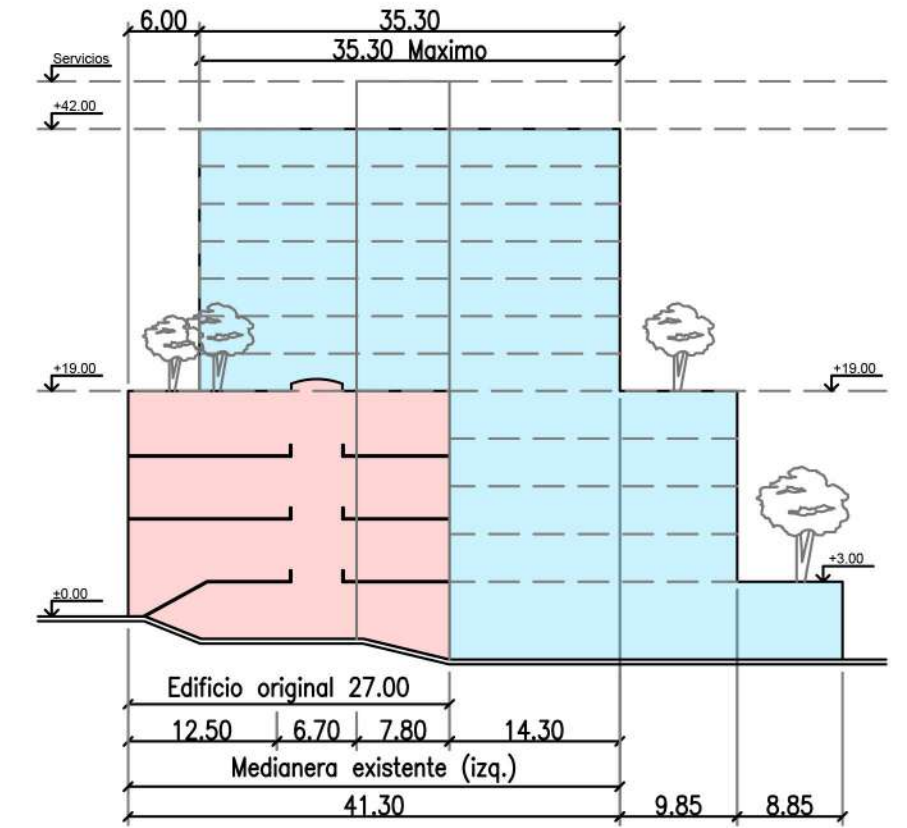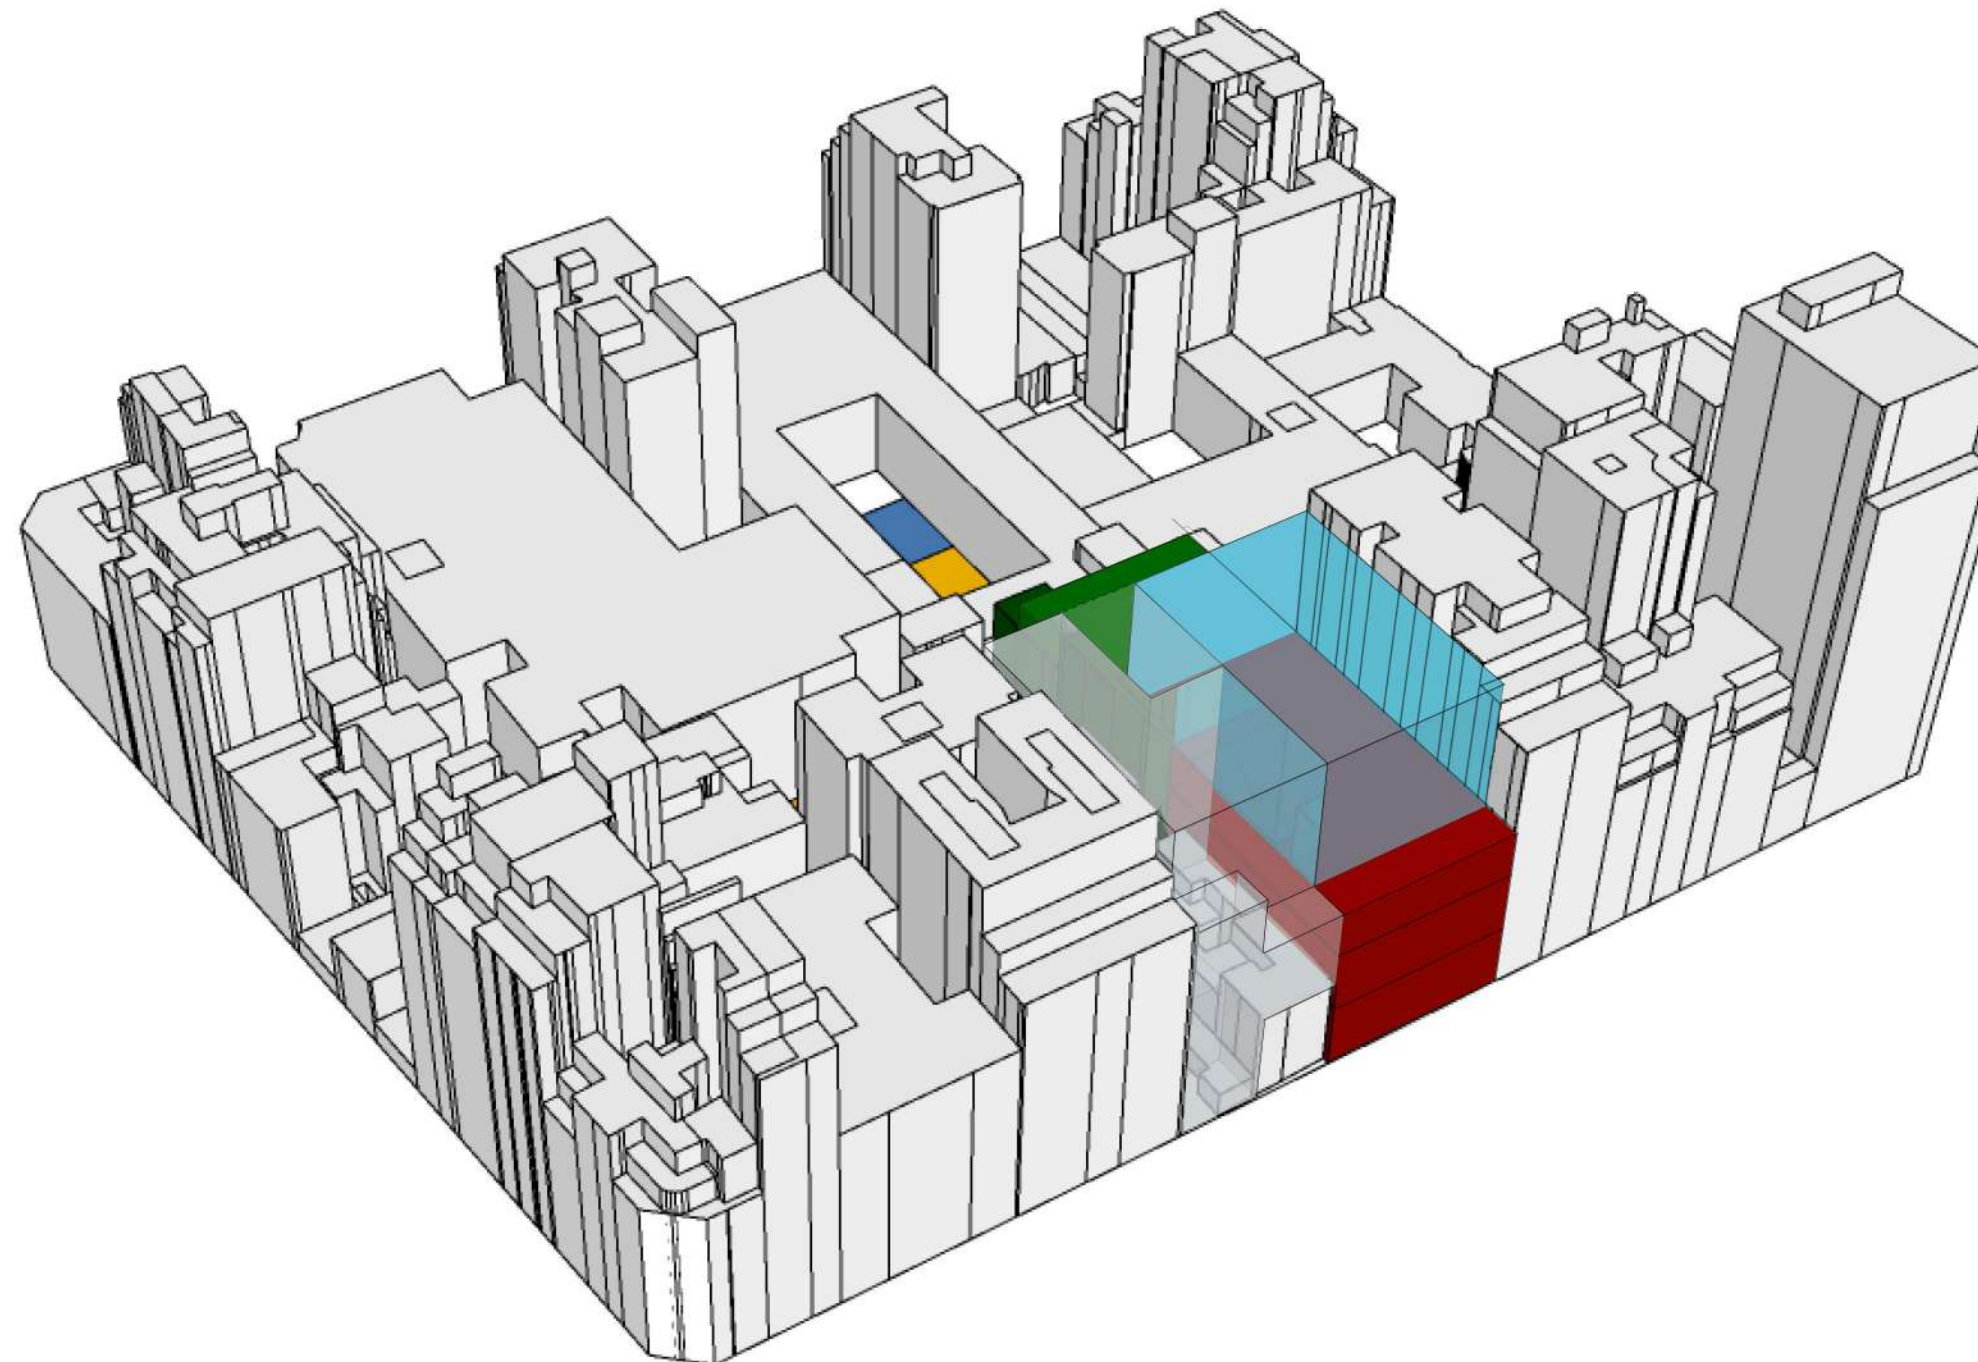

- EDIFICIO PROTEGIDO
- AMPLIACIÓN EXISTENTE
- PROPUESTA DE INTERVENCIÓN

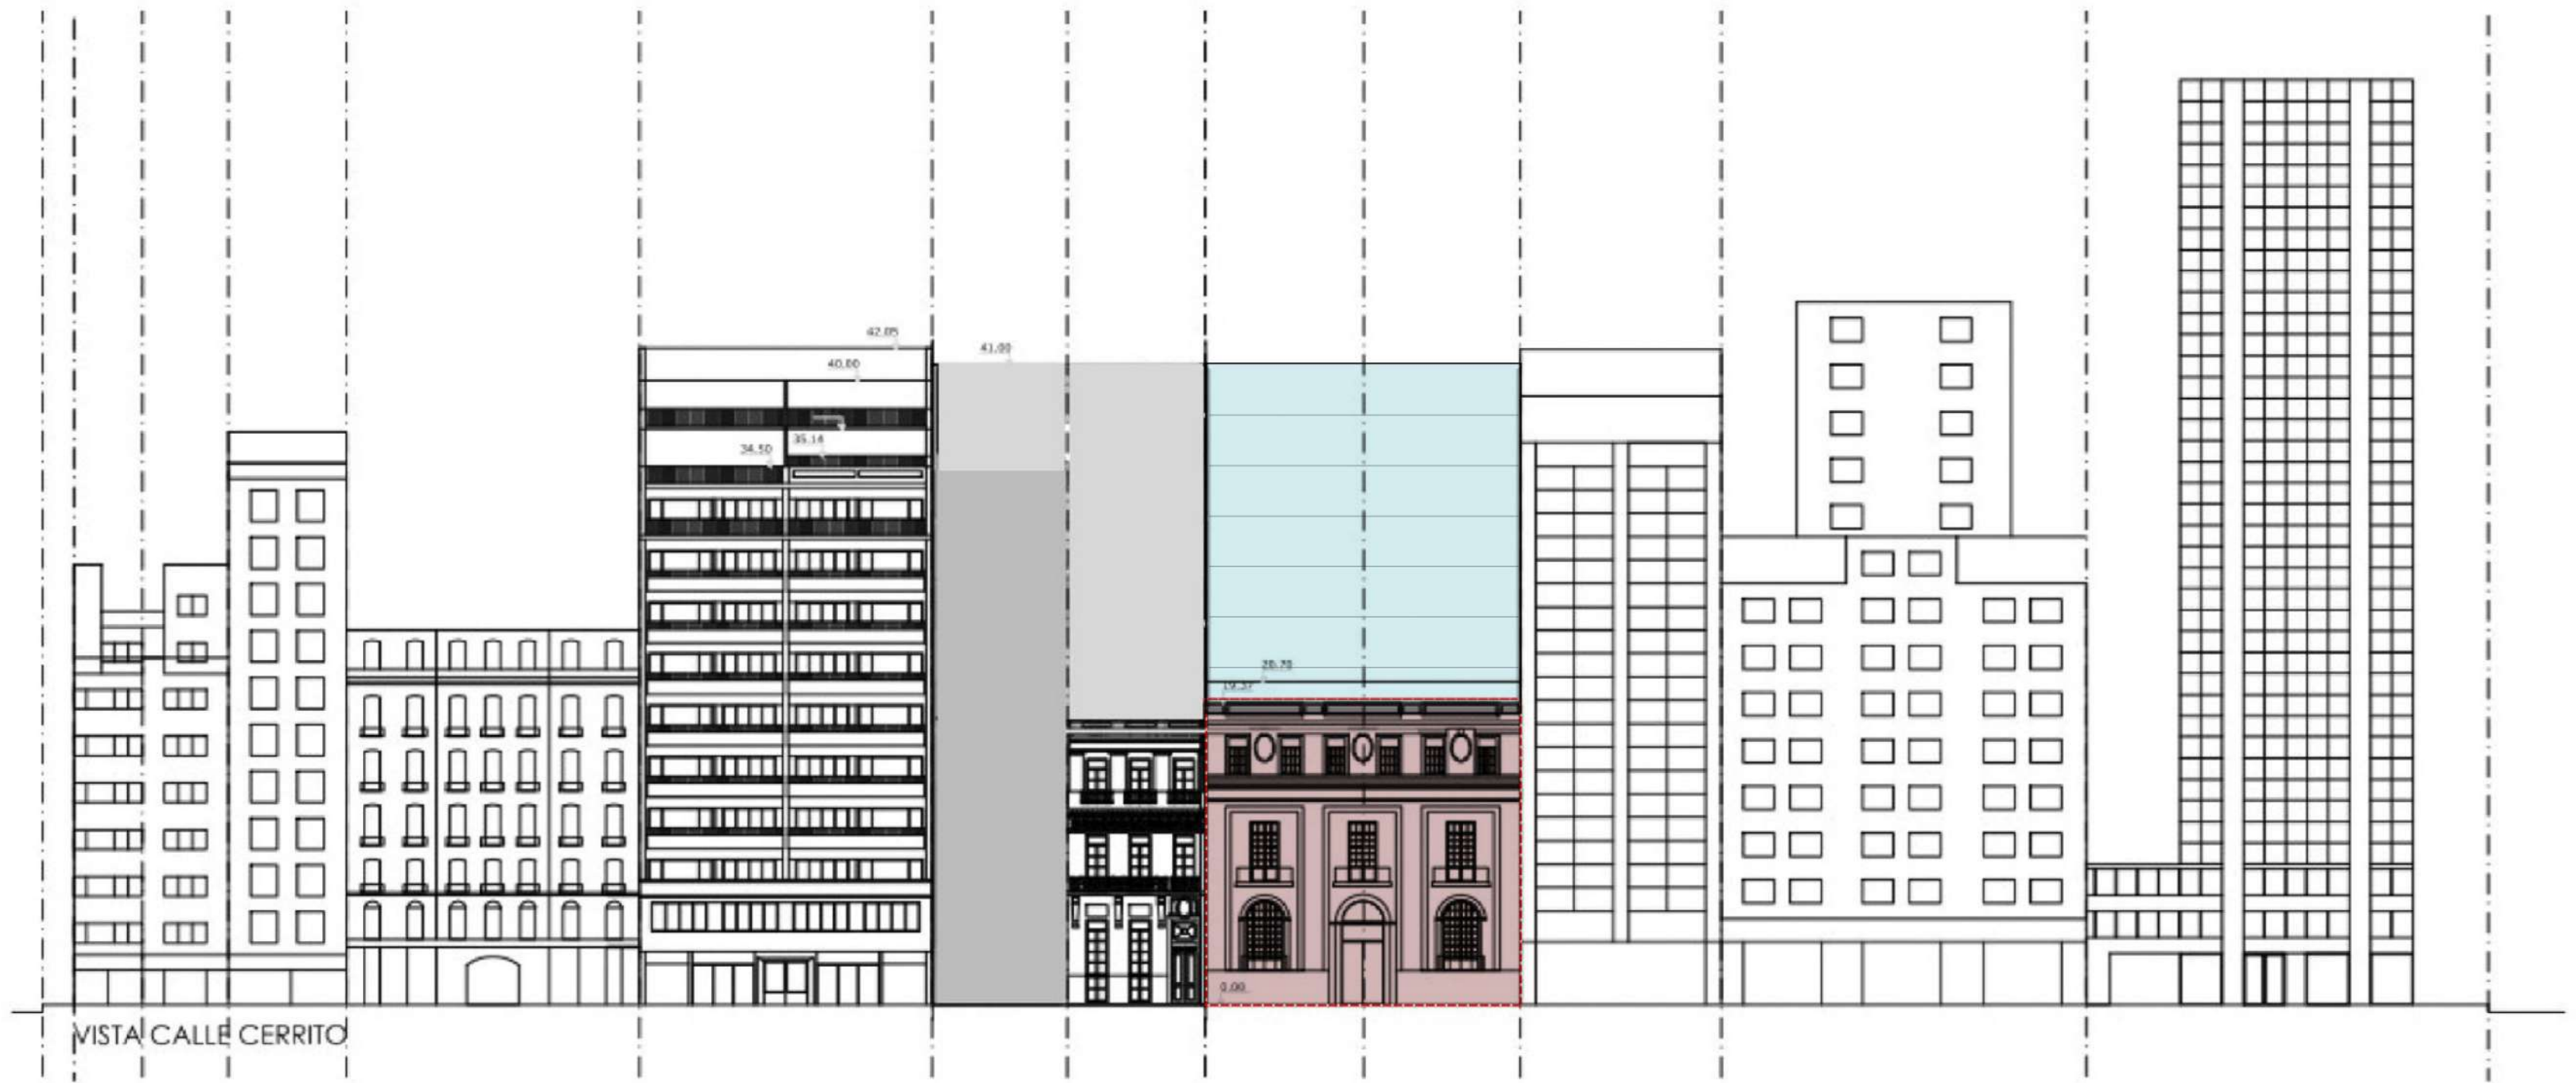

Proyecto de ampliación  
de parcela lindera con  
protección cautelar.

Inmueble en cuestión  
Cerrito 1250 con  
protección cautelar

Perfil urbano de la manzana - Elevación